


館内案内マップ


館内の施設概要

お客様駐車場のご案内

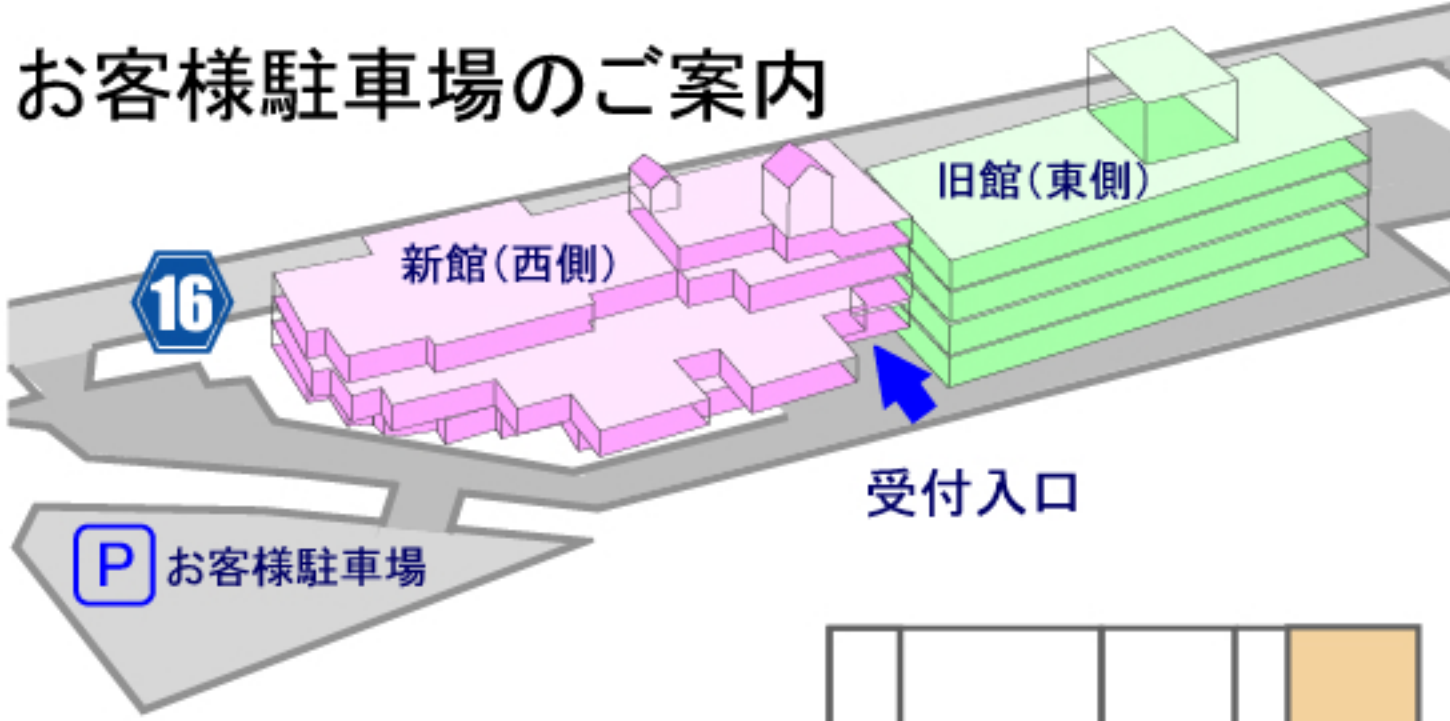


	新館(西側)		旧館(東側)
4F	多目的ホール	連絡通路	介護療養病棟(56床) ナースステーション・浴室
3F	介護療養病棟(55床) ナースステーション 食堂・浴室	連絡通路	医療療養病棟(50床) ナースステーション・食堂
2F	介護老人保健施設(54床) サービスステーション 浴室・ホール	連絡通路・理容室 リハビリテーション施設	回復期リハビリ病棟(32床) ナースステーション 食堂・浴室
1F	売店・入所(19床) 通所リハビリテーション 居宅介護支援事業所	受付・事務所 地域連携室	外来診察室・レントゲン室 CT室・薬局・臨床検査室 厨房・自動販売機


悠紀会病院 4F 病棟

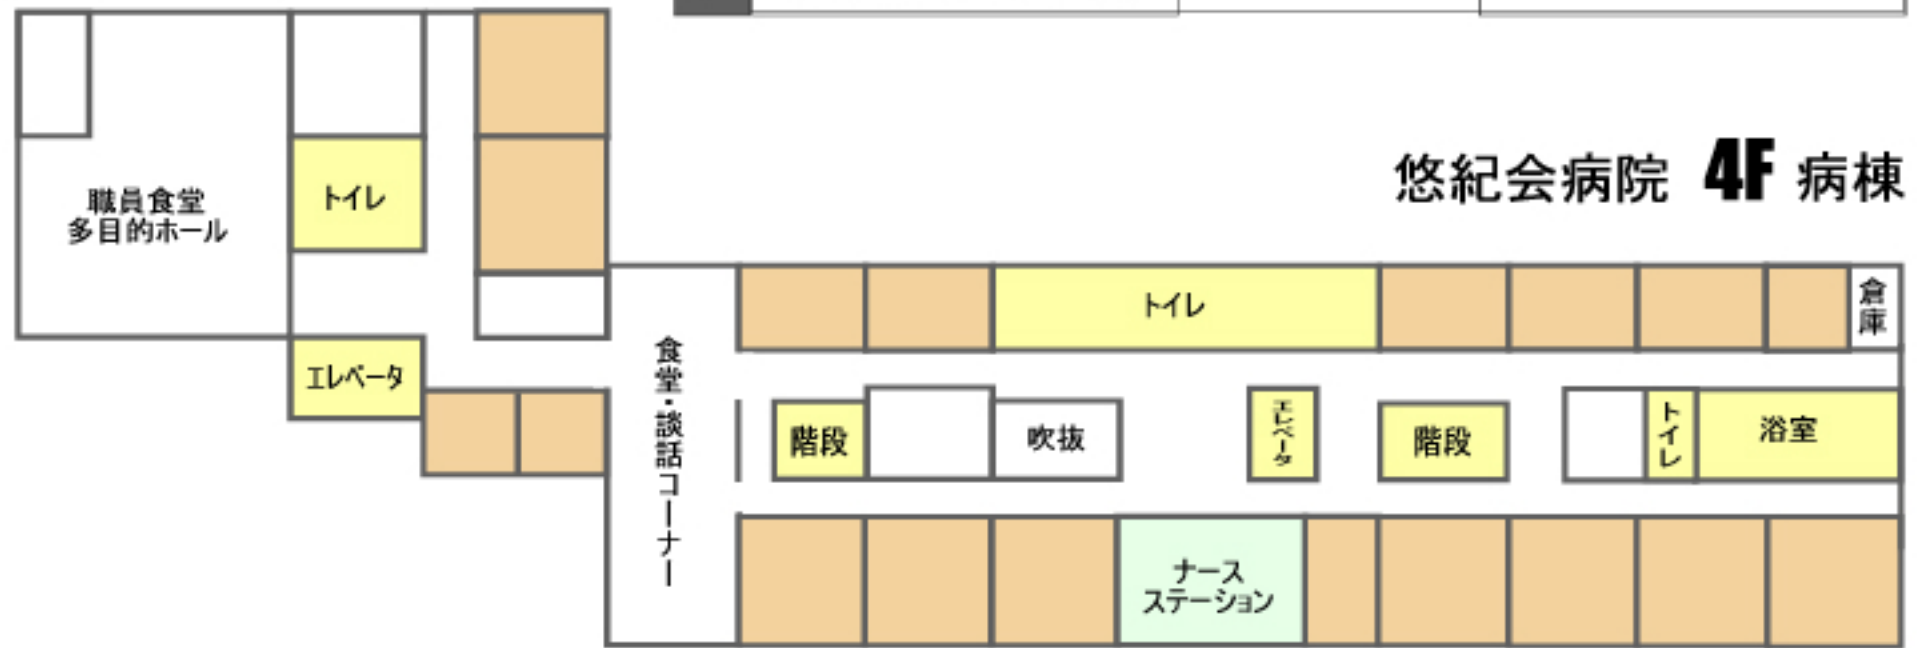

悠紀会病院 東 3F 病棟

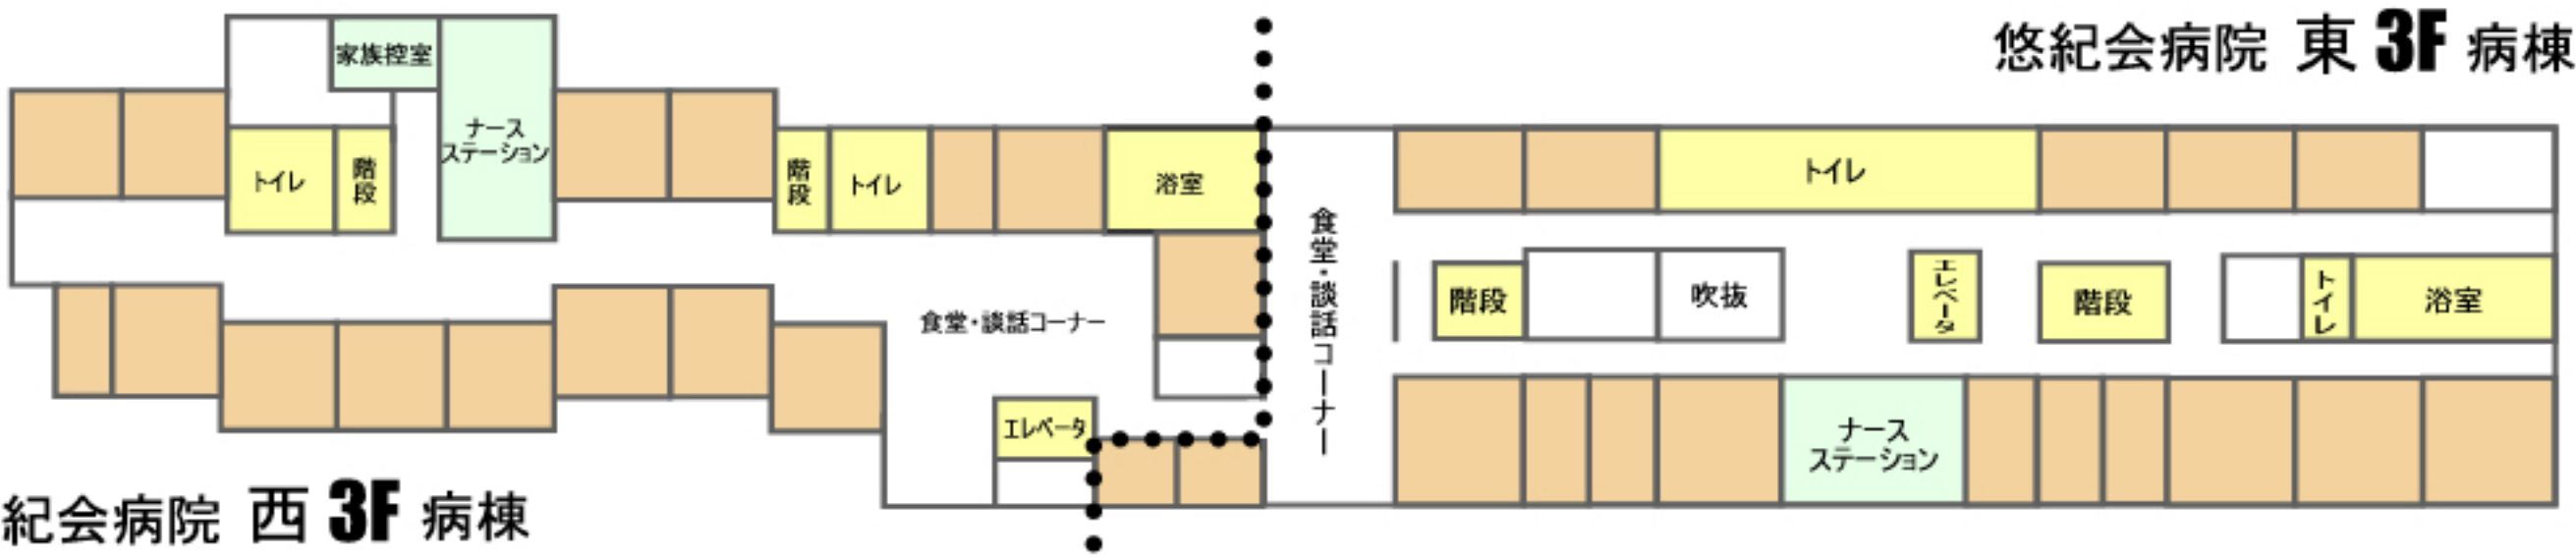


悠紀会病院 西 3F 病棟

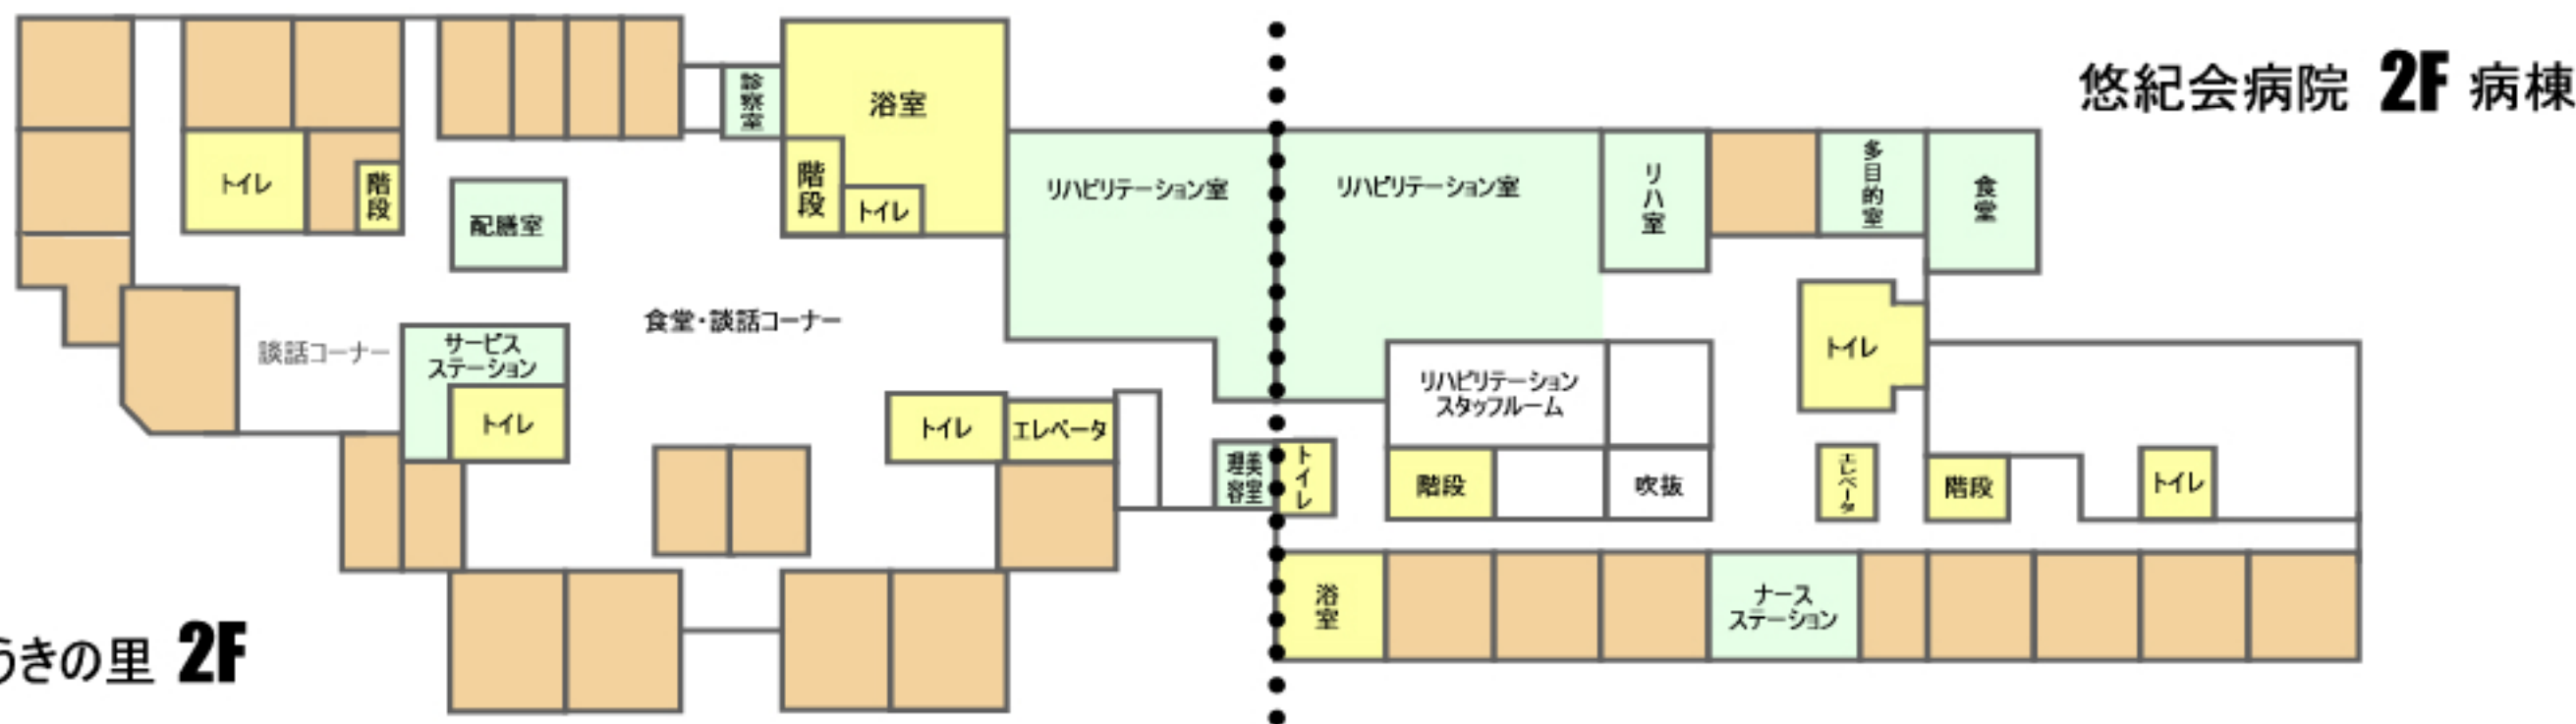

悠紀会病院 2F 病棟

ゆうきの里 2F

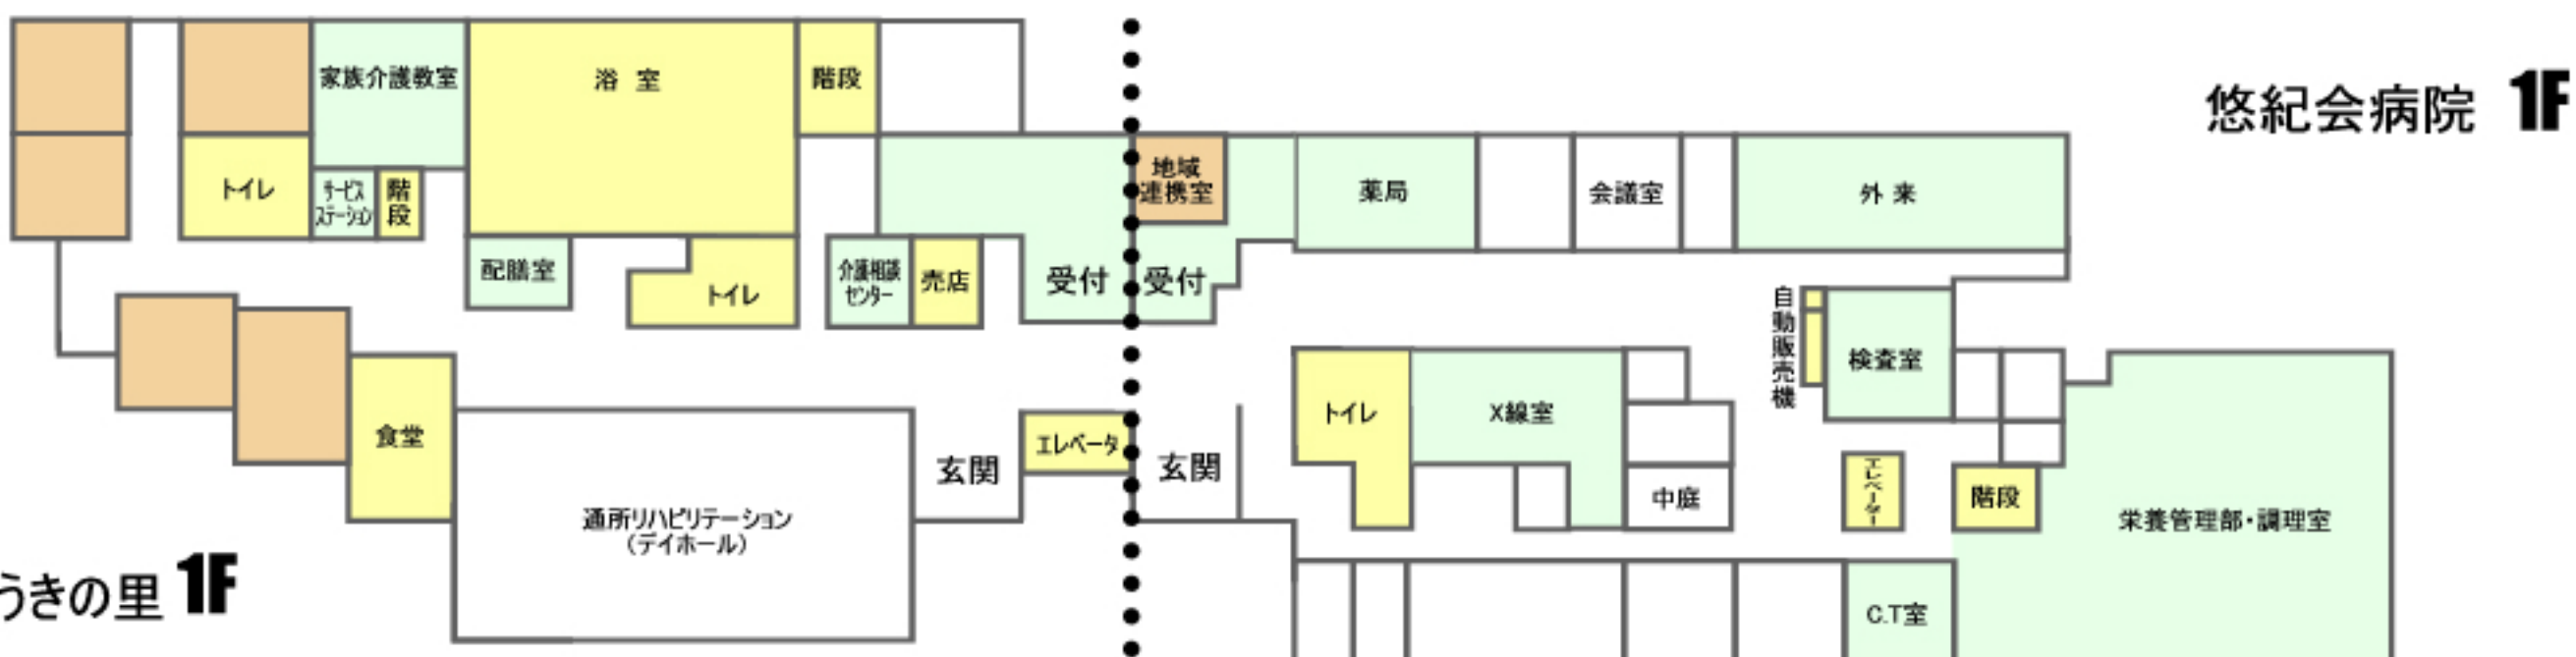

悠紀会病院 1F

ゆうきの里 1F